


0,8 mm. galv. ståltråd pr. 300 mm.
 50 mm. mineraluld.
 50 x 50 mm. vandret underlag.
 50 x 150 mm. skunkstolper monteret på hver spærhoved.
 150 mm. mineraluld.
 Dampspærre.
 50 mm. mineraluld.
 50 x 50 mm. vandret underlag.
 2 x 13 mm. gipsplade.

Dampspærre fuges mod gulv.

Under skunkvæggen monteres 12 mm. krydsfinerplade på lægteunderlag monteret i bjælkesider.
 Krydsfinerplade fuges på alle 4 sider, for at opnå en lufttæt konstruktion.

Skunklemme i skunkvæggen skal udføres lufttætte og isolerede. Dampspærren skal slutte tæt til skunklemme.

Bemærk:
 Træ, herunder krydsfinerplader m.m., skal sikres mod opfugtning ved afslutning mod murværk.

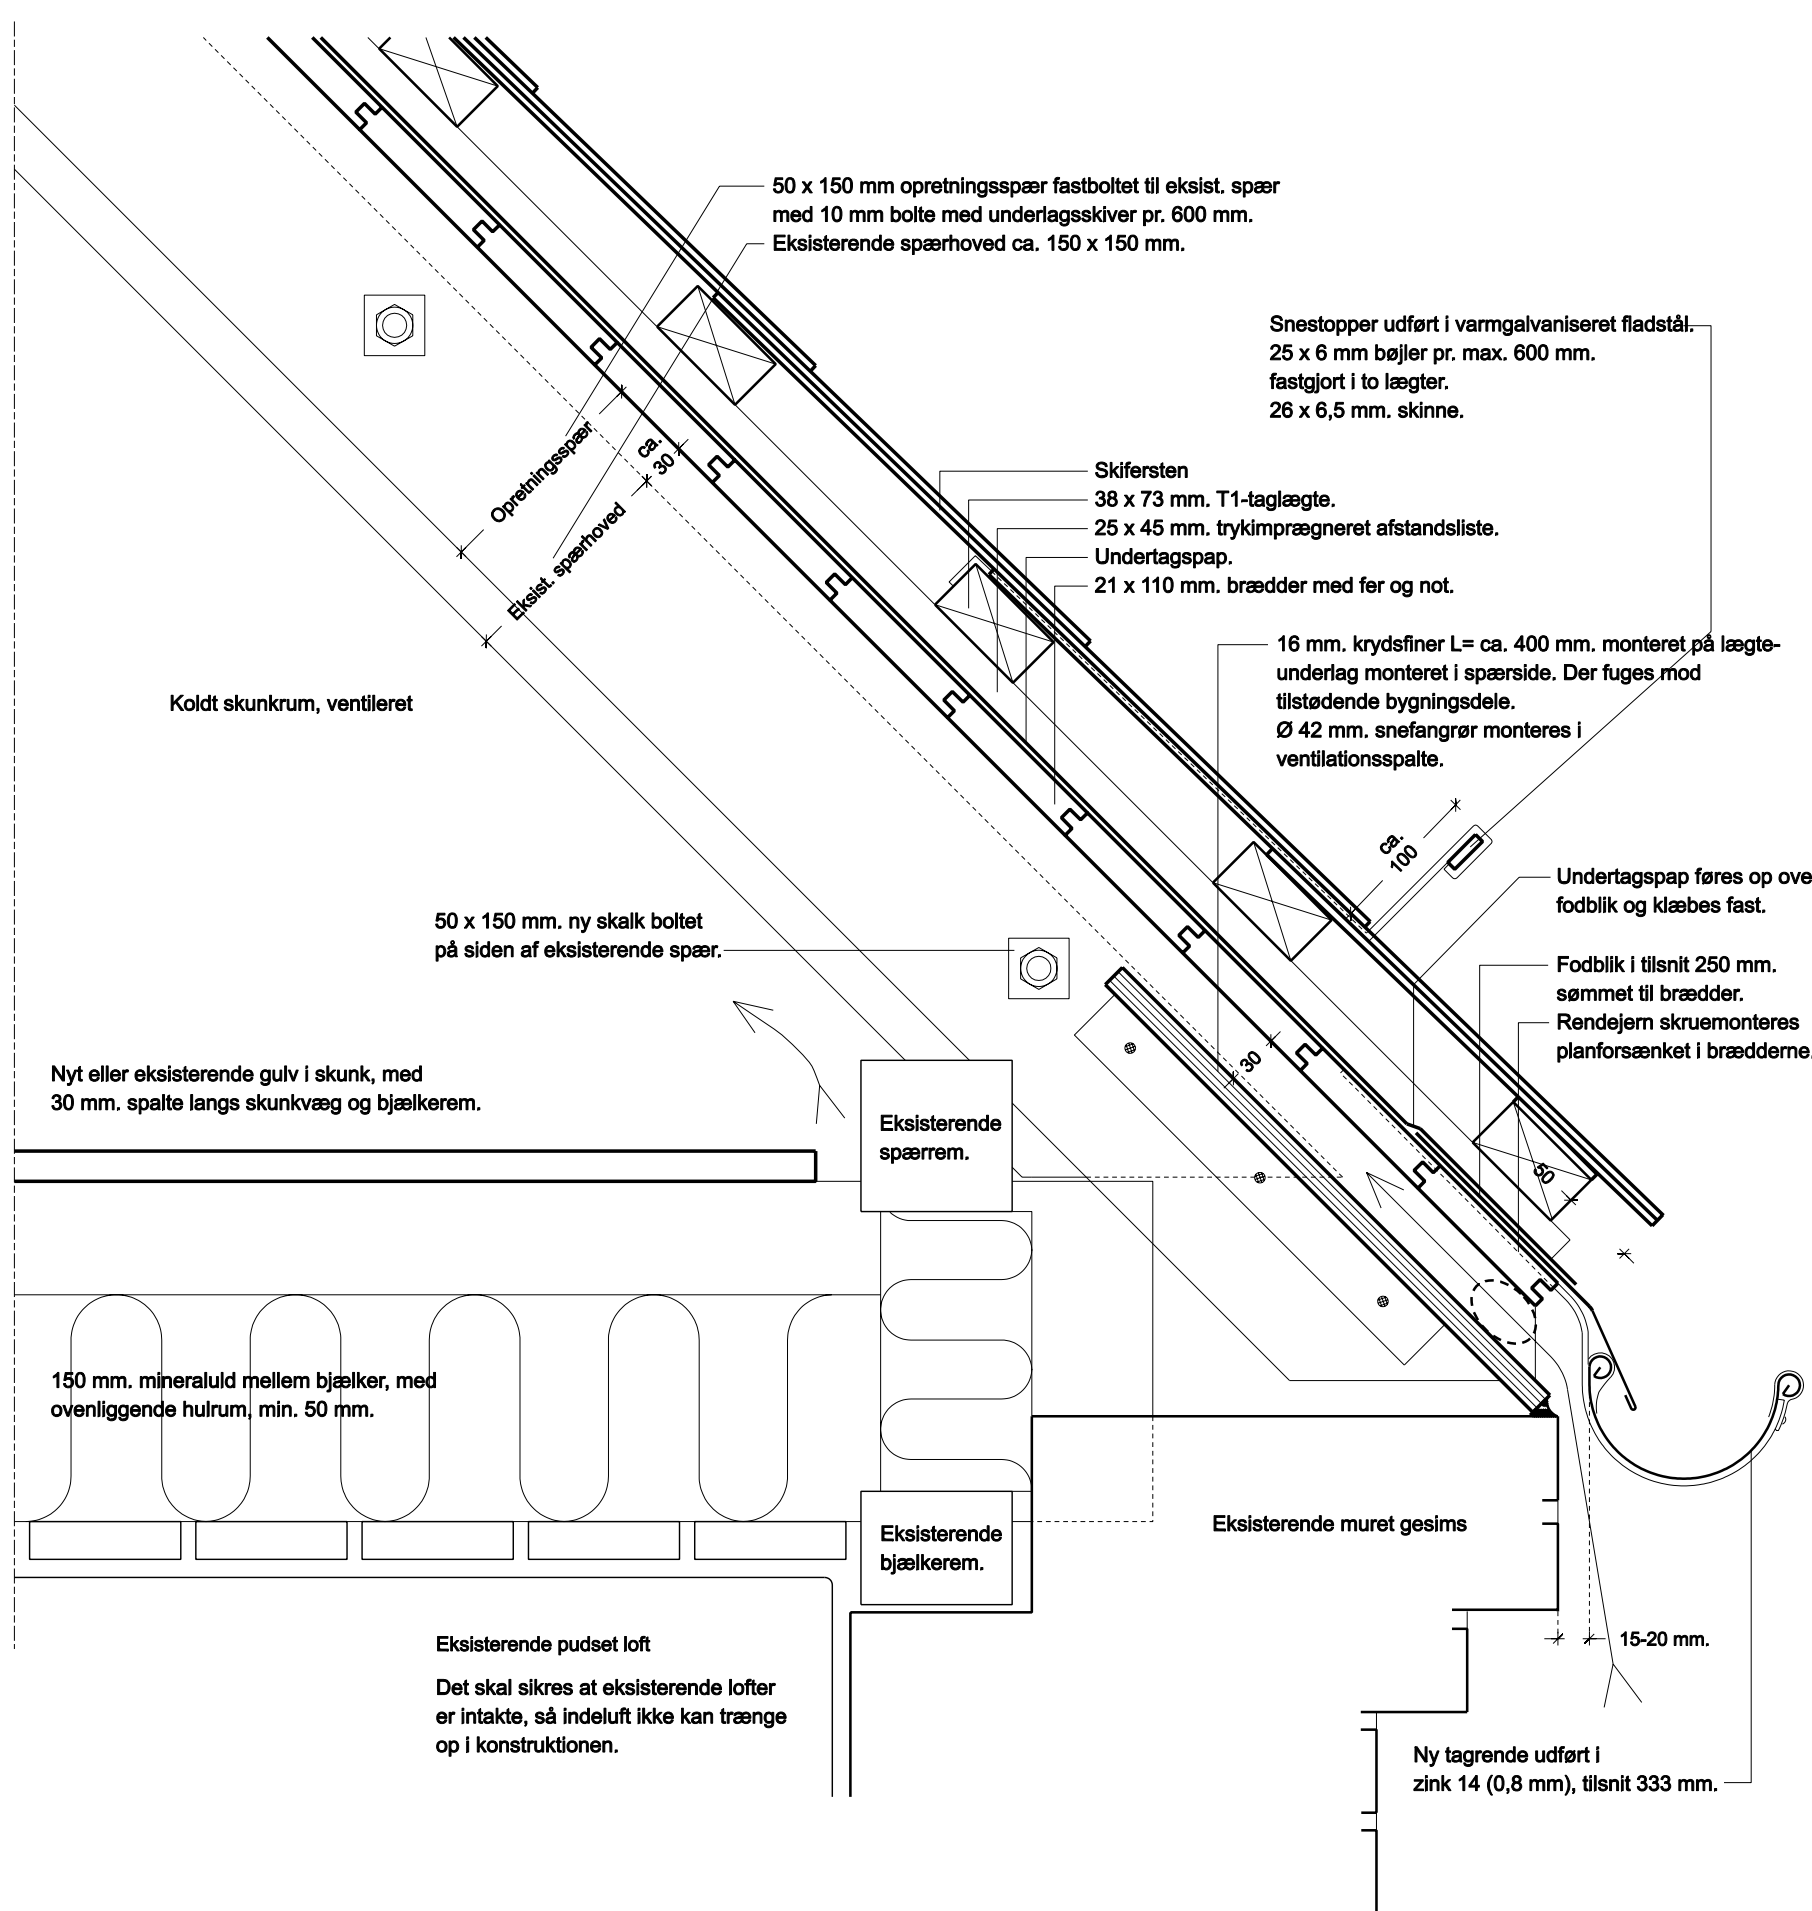

Lodret snit i tagfod - kold skunk

Dato: 2006.06.01

Rev. dato:

Mål: ca. 1:5

Tegning nr.

B1