

Materiale

Ovenlys fremstillet af 3.5 mm massivt smedejern

Overflade

Polyzinc 770, powder coated til BS6497 / BS EN 13438 polyester powder coated RAL 9005 (Sort) mat

Glas



Udvendigt glas 4mm Bio Clean selvrensende glassemissivitet, Thermofloat (ESG hærdet)

Mellemrum: 16 mm. Argon

U-værdi for glasflade 1,2

Dimension (mm) B x H	Udvendig (hele rammen)	Udvendig karm (afrundet til hele cm)	Lægtemål	Glasflade	Vægt (kg)
Louvre L-20	590 x 752	44 x 58	410 x 504	332 x 444	23
Louvre L-21	668 x 870	52 x 70	488 x 622	410 x 562	30
Louvre L-22	668 x 1021	52 x 85	488 x 773	410 x 713	34
Louvre L-23	818 x 1169	67 x 100	638 x 921	560 x 861	45
Louvre L-24	972 x 1169	82 x 100	792 x 921	714 x 861	51
Louvre L-25	1124 x 1501	98 x 130	944 x 1253	866 x 1193	69
Louvre L-26	818 x 1804	67 x 163	638 x 1556	560 x 1496	66

Snit A- A (1:1)

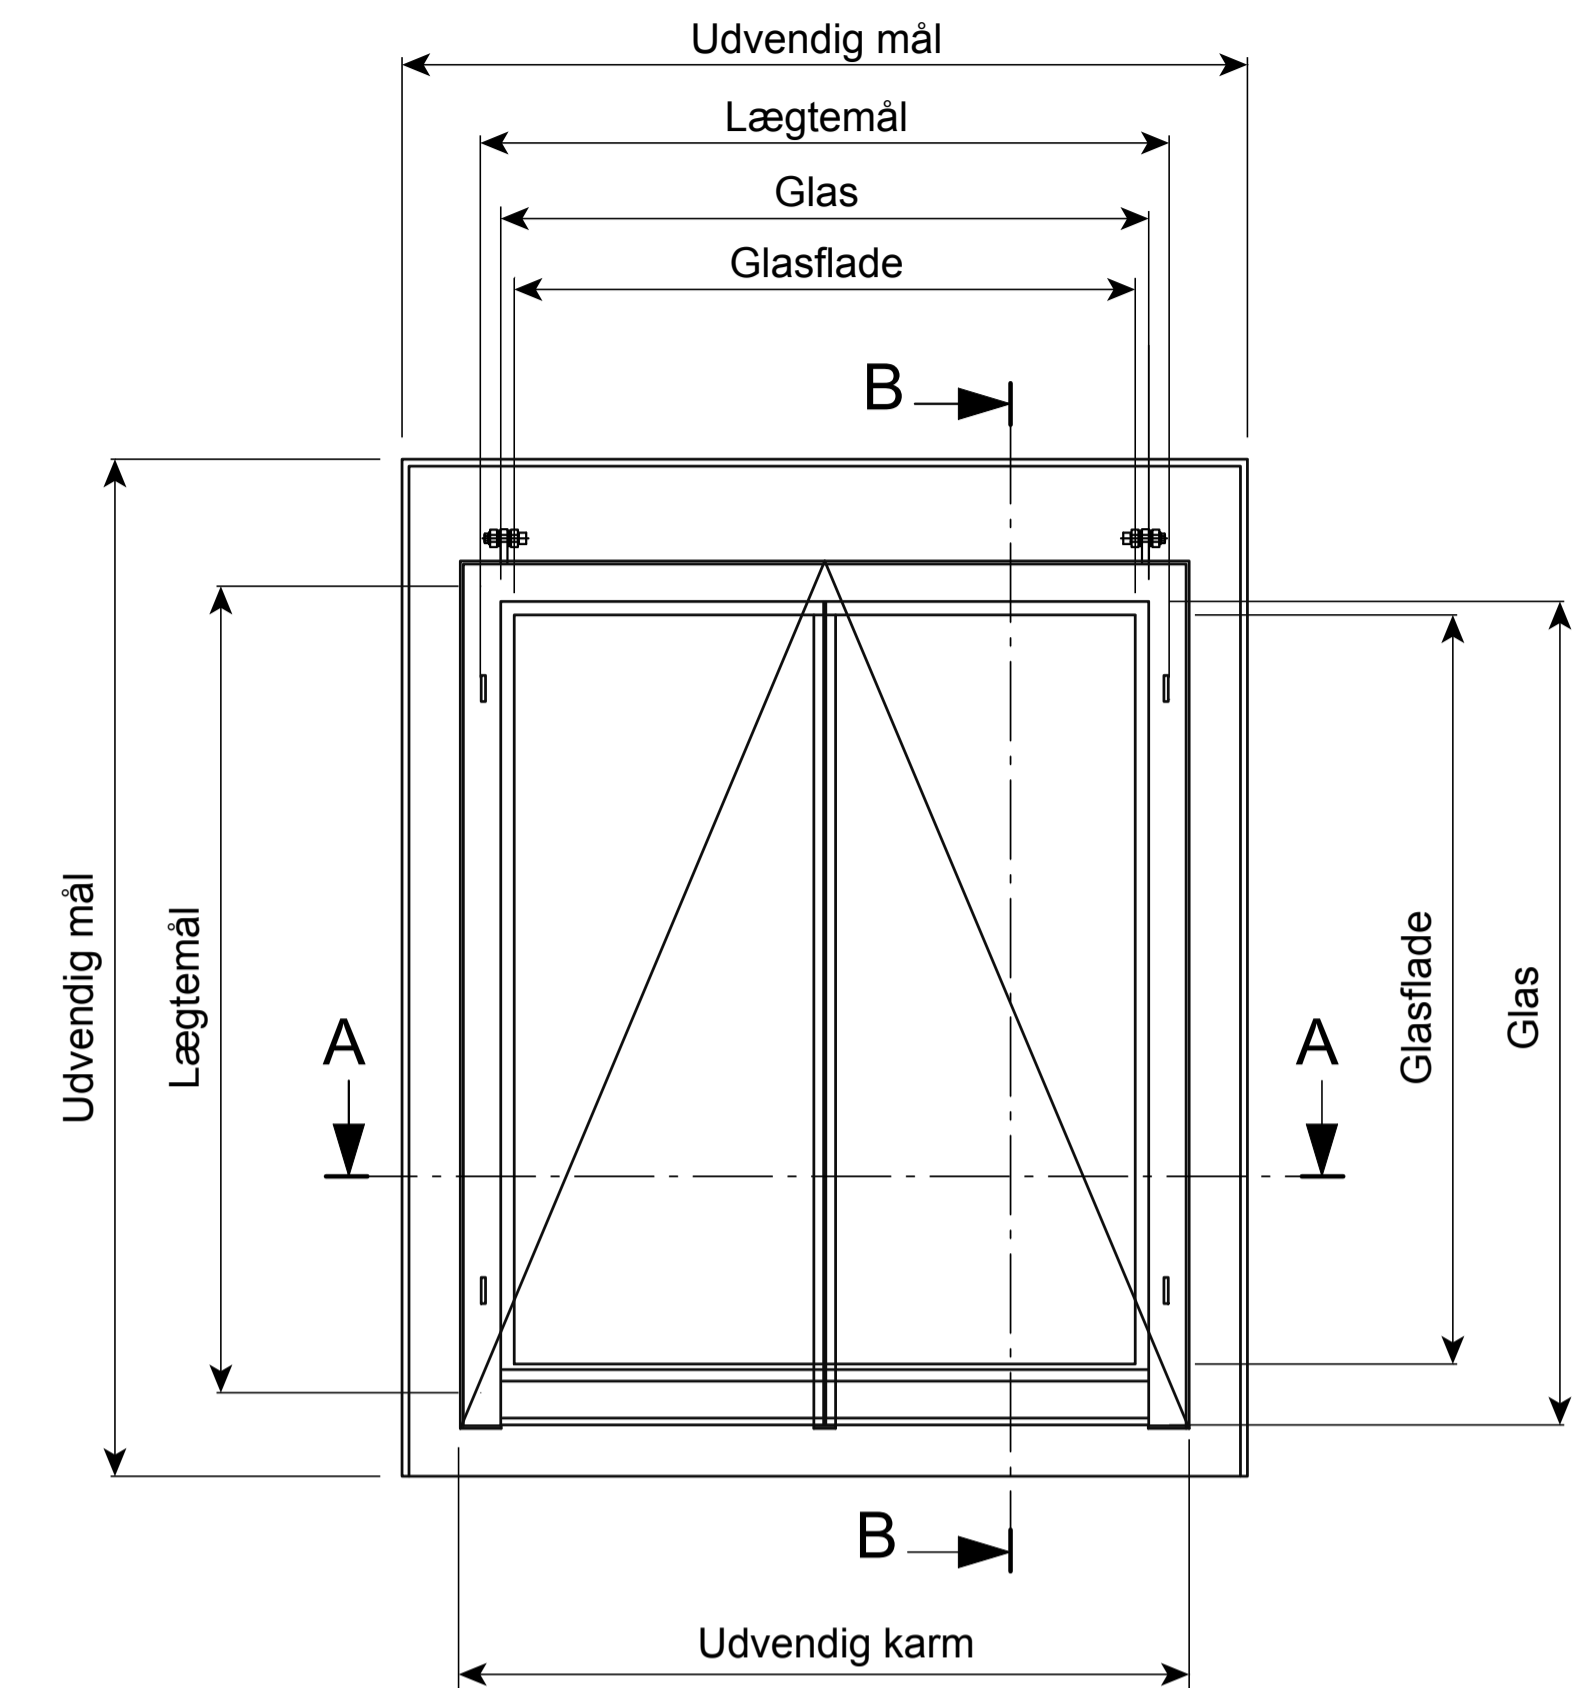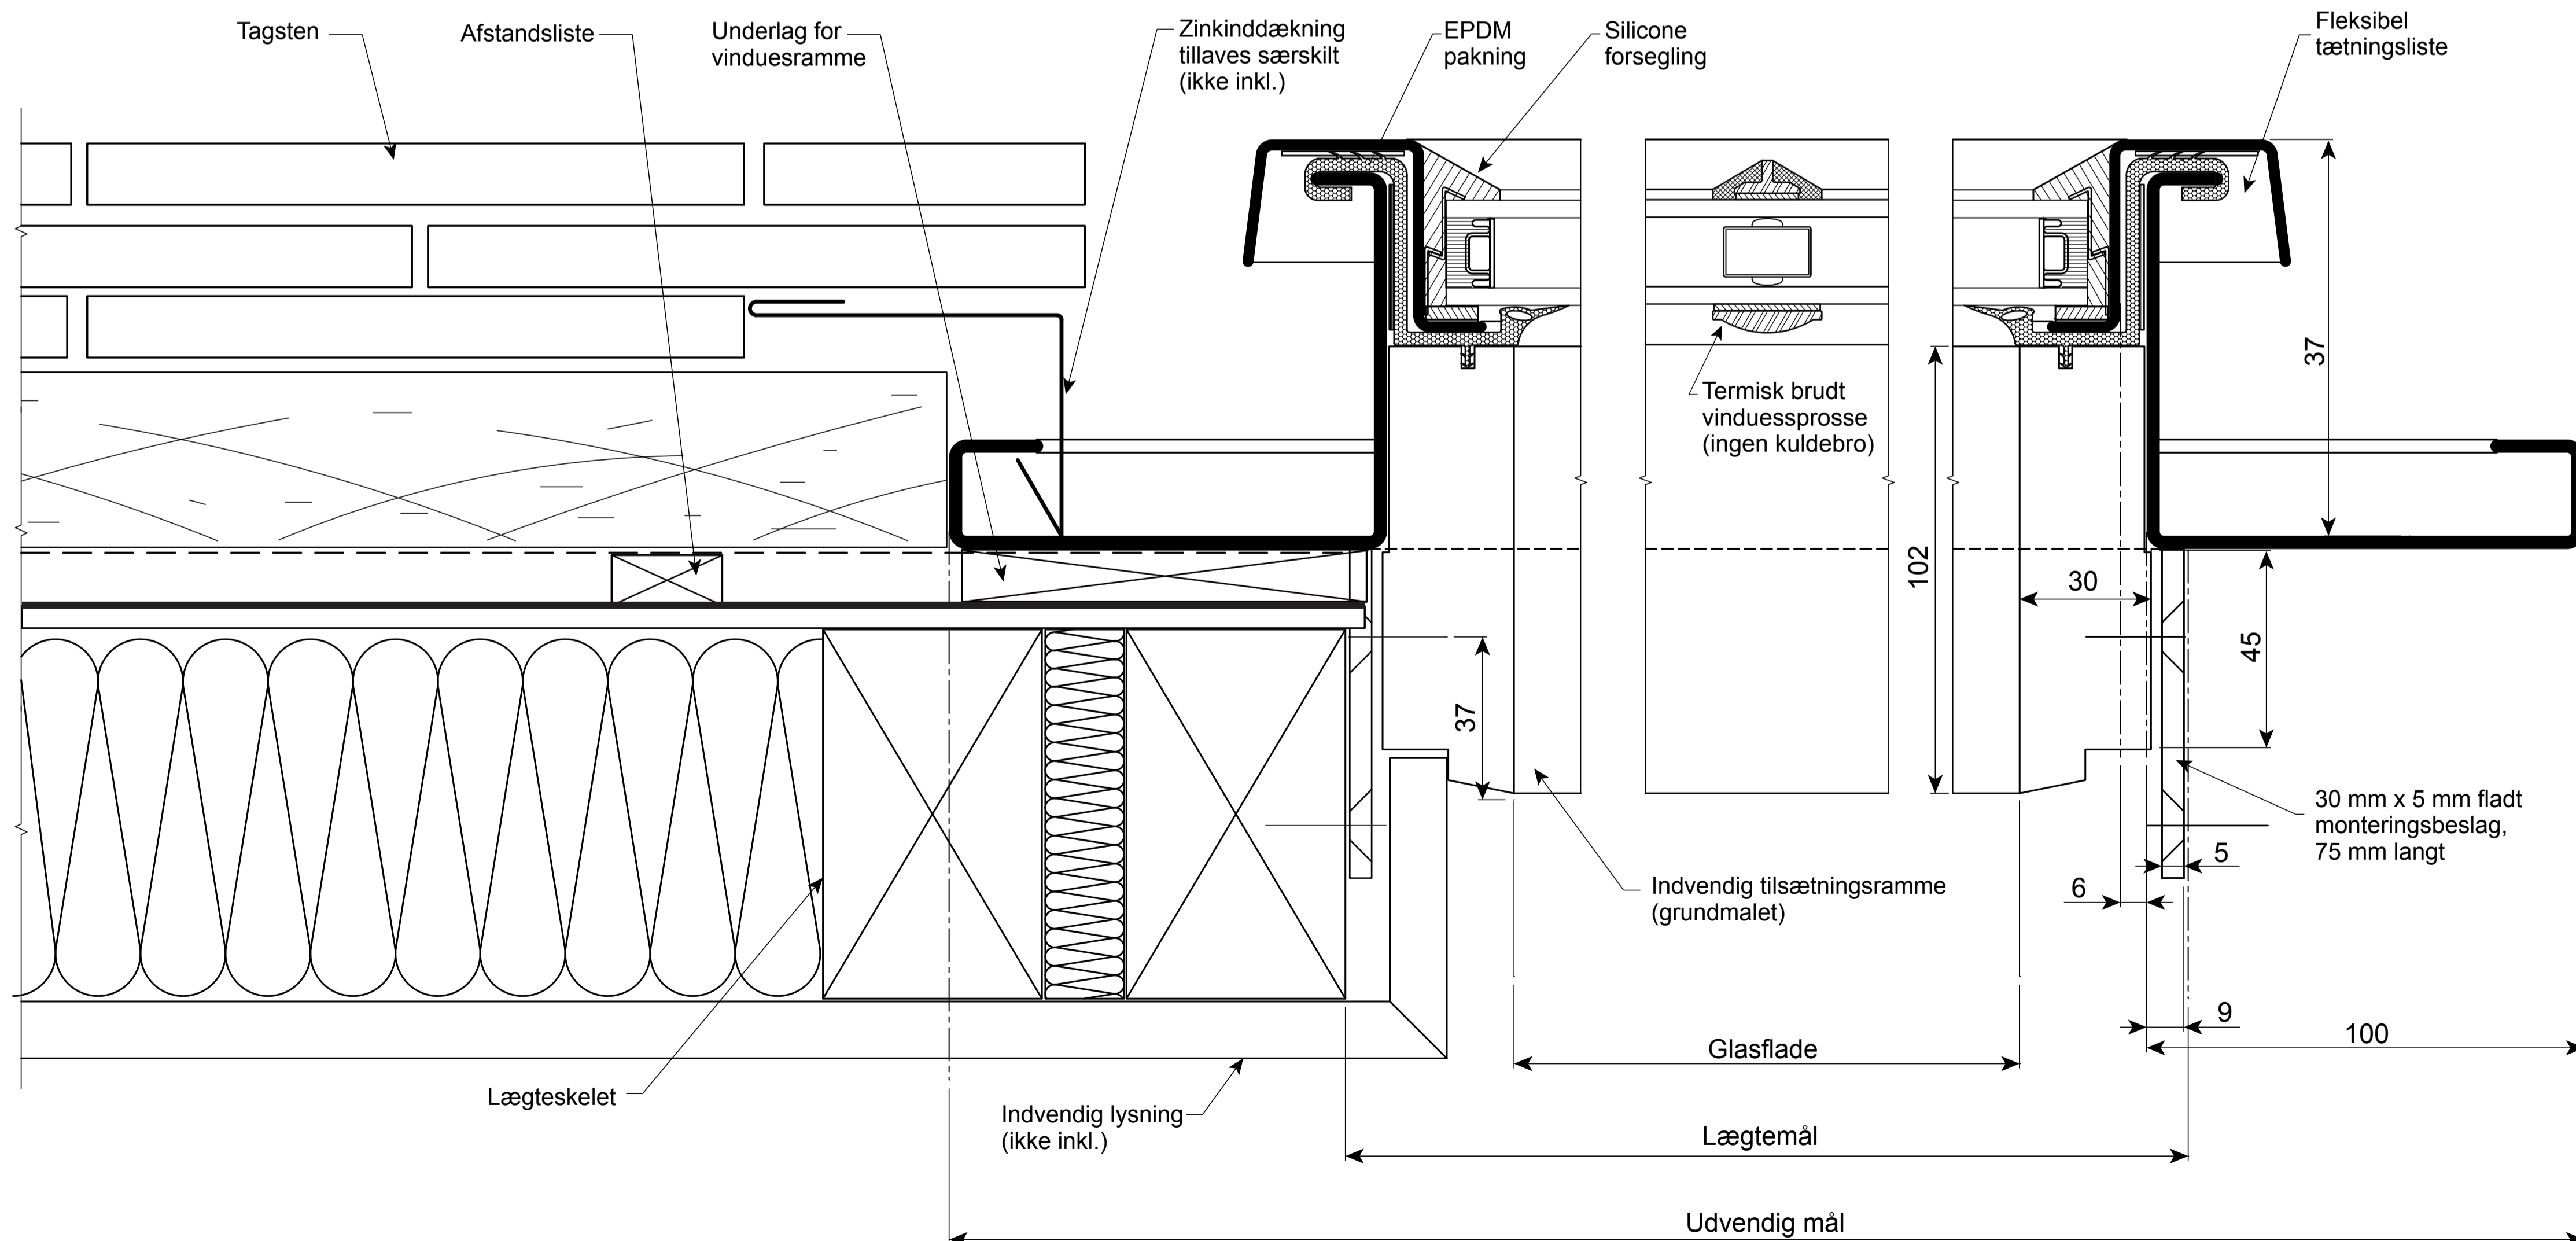

Bemærk:
Skaler ikke tegning

Bemærk venligst at alle produkter er underlagt en fremstillingstolerance på +/-5 mm

Denne tegning er ejet af Saxo Solution
Det er forbudt at kopiere, re-producere eller anvende disse oplysninger på nogen måde, (herunder overførsel til anden part) uden udtrykkelig skriftlig tilladelse fra Saxo Solution.



www.saxosolution.dk
+45 40595286

Produktnavn:

Louvre Tagvinduer

Dato: 22.10 2014

Tegningsnr.

L-T-S-101,1