

3,5 mm rustfrit stål  
 Lodret termisk brudt vinduessprosse. Hængsler i rustfrit stål  
 Indvendig isoleret træramme Ral 9005 (sort) mat  
 Cylinderspindel i krom eller messing.

Overflade: Polyzinc 770, powder coated til BS6497 / BS EN 13438 polyester powder coated RAL 9005 (Sort) mat.

Termoruder: 4 mm, Pilkington lav emisivitet Optitherm S3/Argon / Activ selvrensende Ug = 1,1 W/m2k – Energi G = 58% U-værdi for glasflade 1,1. Samlet U-værdi for hele vinduet 1,4-1,6.


Lysninger (ikke inkl.) udføres i 2x13 mm gipsplader, som malerbehandles.

**Obs. Cylinderspindel skal prøvemonteres inden lysning, for at sikre der er plads til at håndtag på cylinderspindel kan drejes rundt.**


**Vigtigt:** Lysning monteres **vinkelret** ud fra vinduet og **tæt** op mod vinduets isolerede karm.  
 Hvis der etableres skrå lysning, er det vigtigt at der er plads til tilstrækkelig isolering og dampspærre for at undgå kondens.  
 Der isoleres indvendigt omkring vinduerne og etableres 100% tæt dampspærre.

Zinkinddækninger (ikke inkl.) udføres af blikkenslager iht. principdetaljer for zinkinddækninger.

	Gående ramme udvendigt [mm]	Udvendigt (hele vinduesrammen) [mm]	Glasmål (lysning) [mm]	Vægt [kg]
Louvre L-20	440 x 580	590 x 752	332 x 444	23
Louvre L-21	520 x 700	668 x 870	410 x 562	30
Louvre L-22	520 x 850	668 x 1021	410 x 713	34
Louvre L-23	670 x 1000	818 x 1169	560 x 861	45
Louvre L-24	820 x 1000	972 x 1169	714 x 861	51
Louvre L-25	980 x 1300	1124 x 1501	866 x 1193	69
Louvre L-26	670 x 1630	818 x 1804	560 x 1496	66
Louvre L-27	730 x 1000	878 x 1170	620 x 861	50

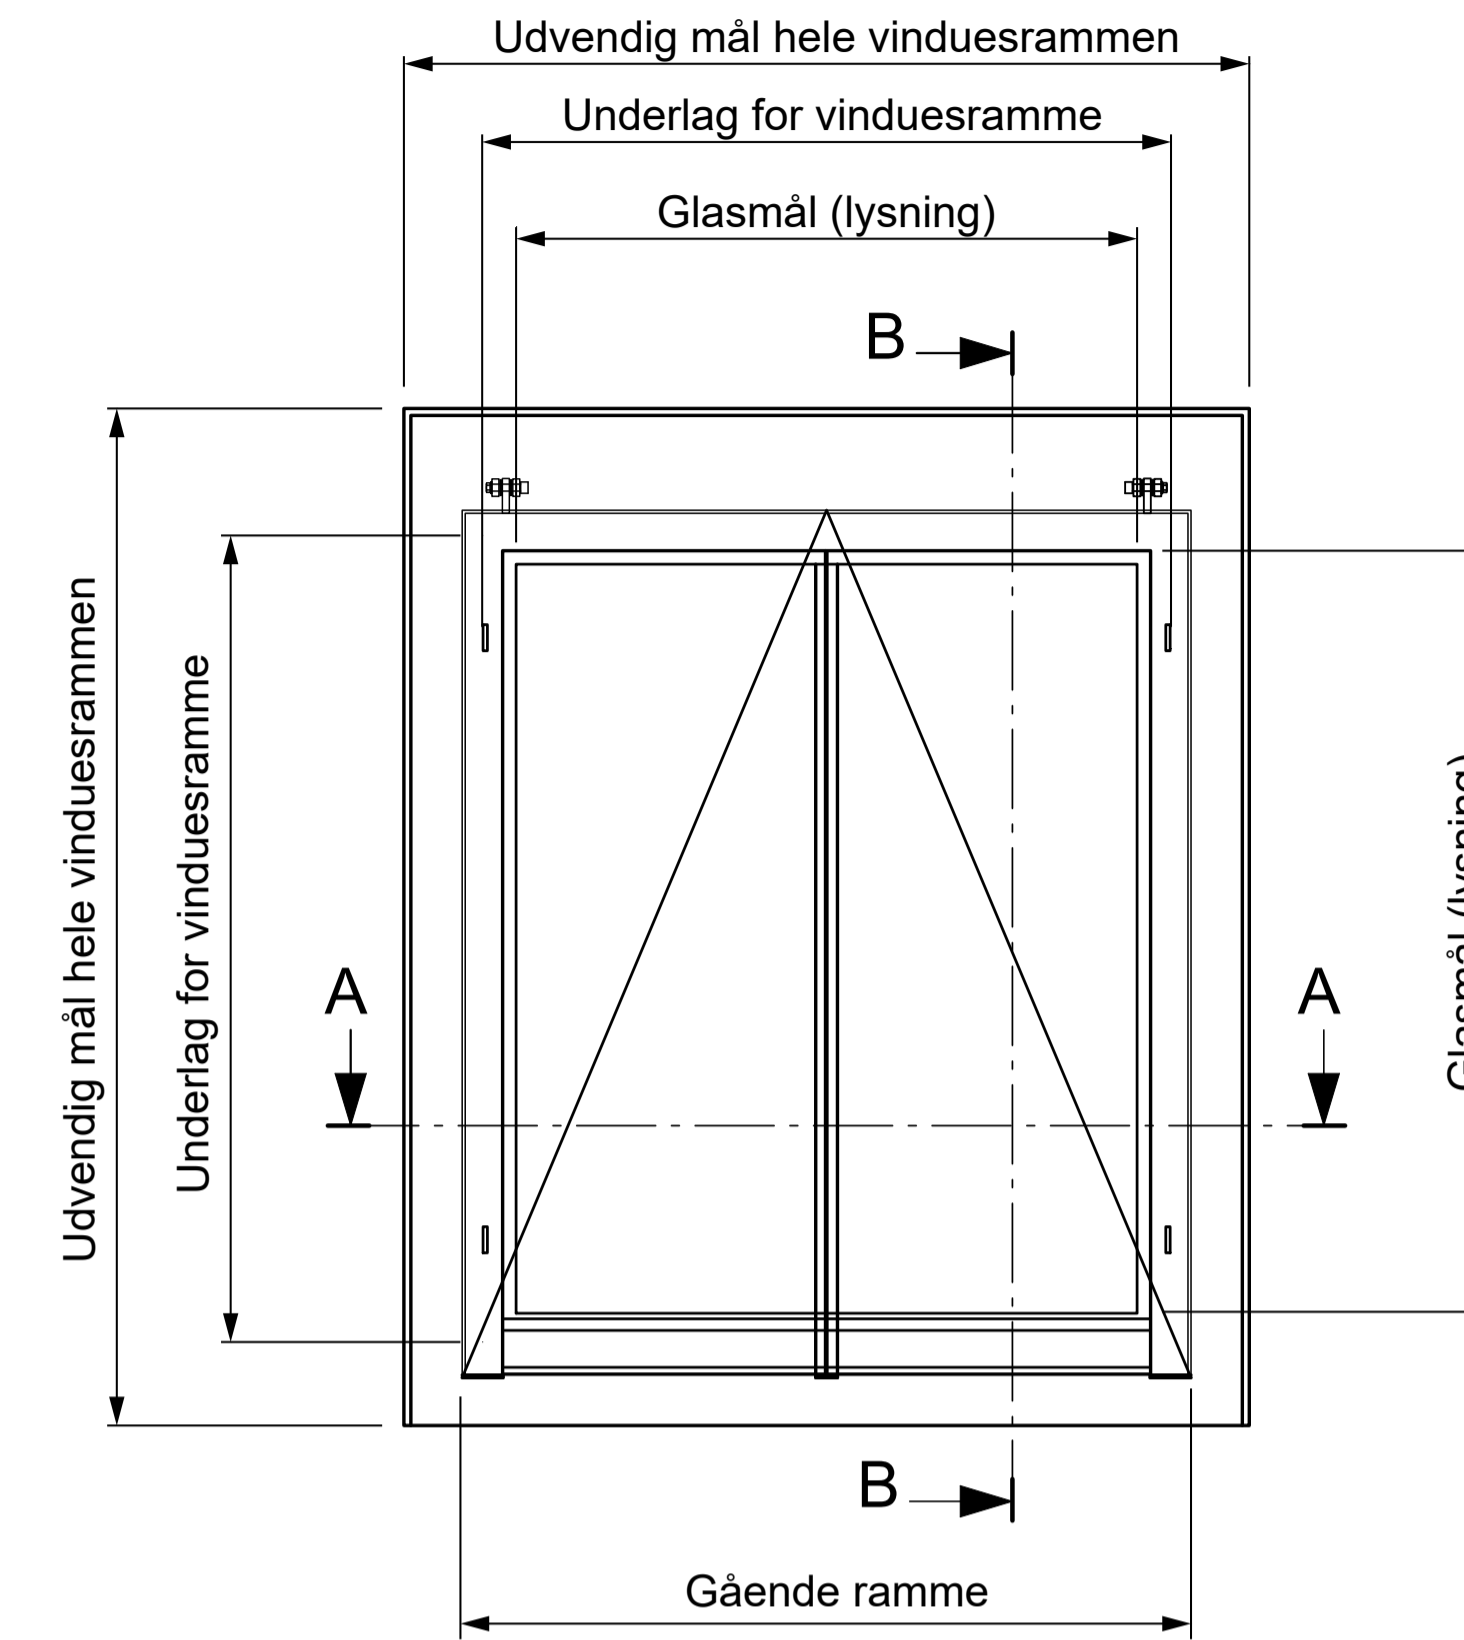

Snit A-A (1:1)

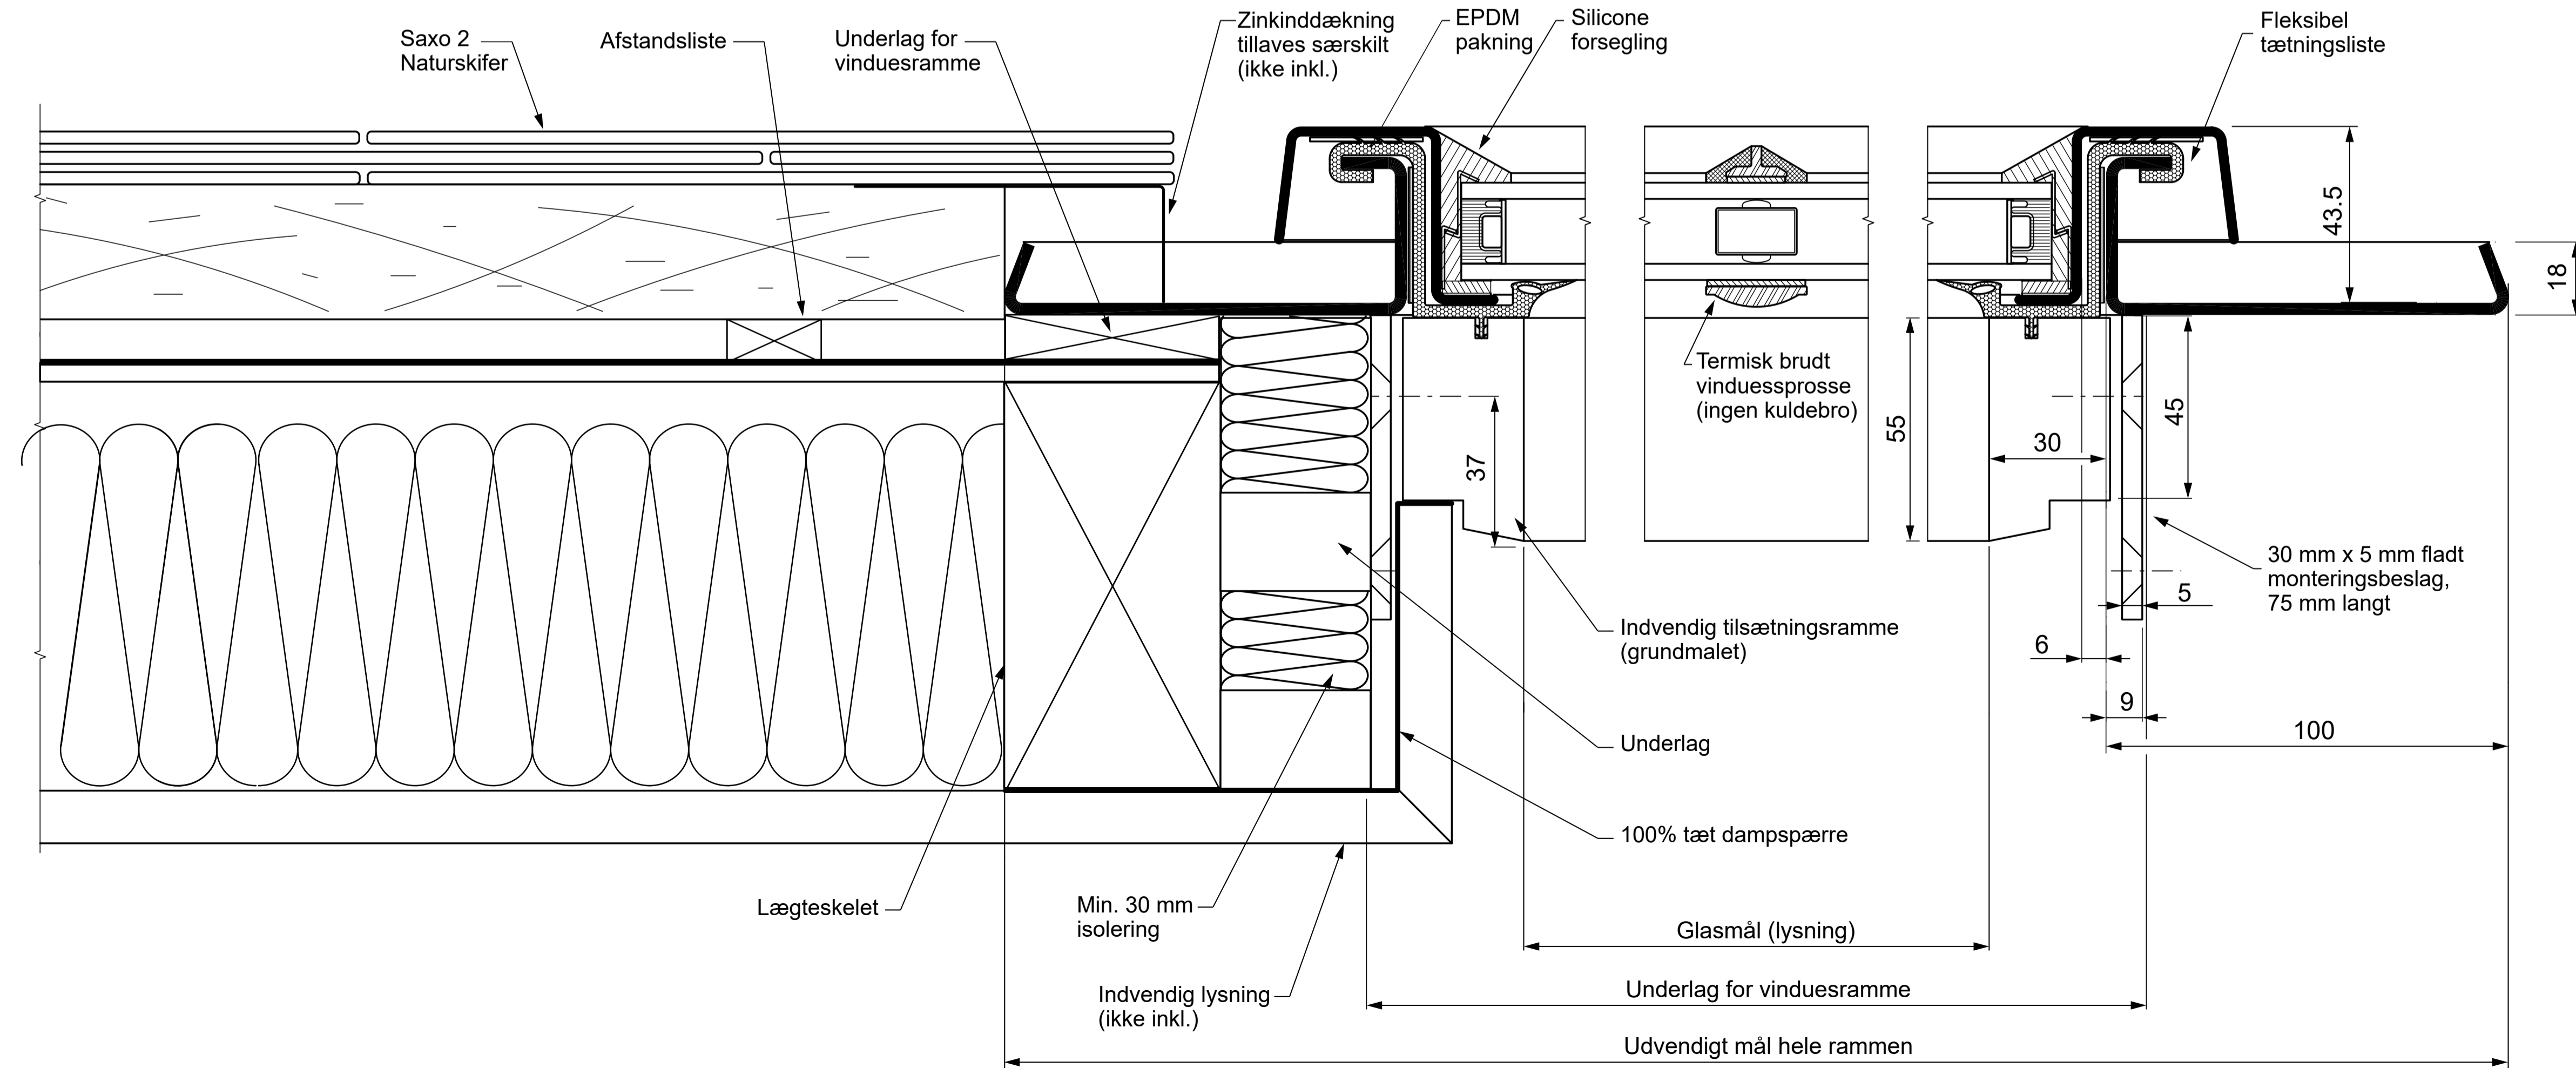


Se endvidere montageanvisning for tømmer og blikkenslager

Bemærk:  
 Skaler ikke tegning  
 Bemærk venligst at alle produkter er underlagt en fremstillingstolerance på +/-20 mm

Denne tegning tilhører Saxo Solution.  
 Anvisning omhandler montage ved skifertag og andre flade tagmaterialer, men kan også anvendes til tagsten med tilpasninger på stedet.

  
**www.saxo.as**  
 +45 40595286

Produkt navn:  
**Louvre Classic Tagvinduer**  
 Dato: 2021  
 Tegningsnr.  
**L-S-Skifer-101-2021/9**

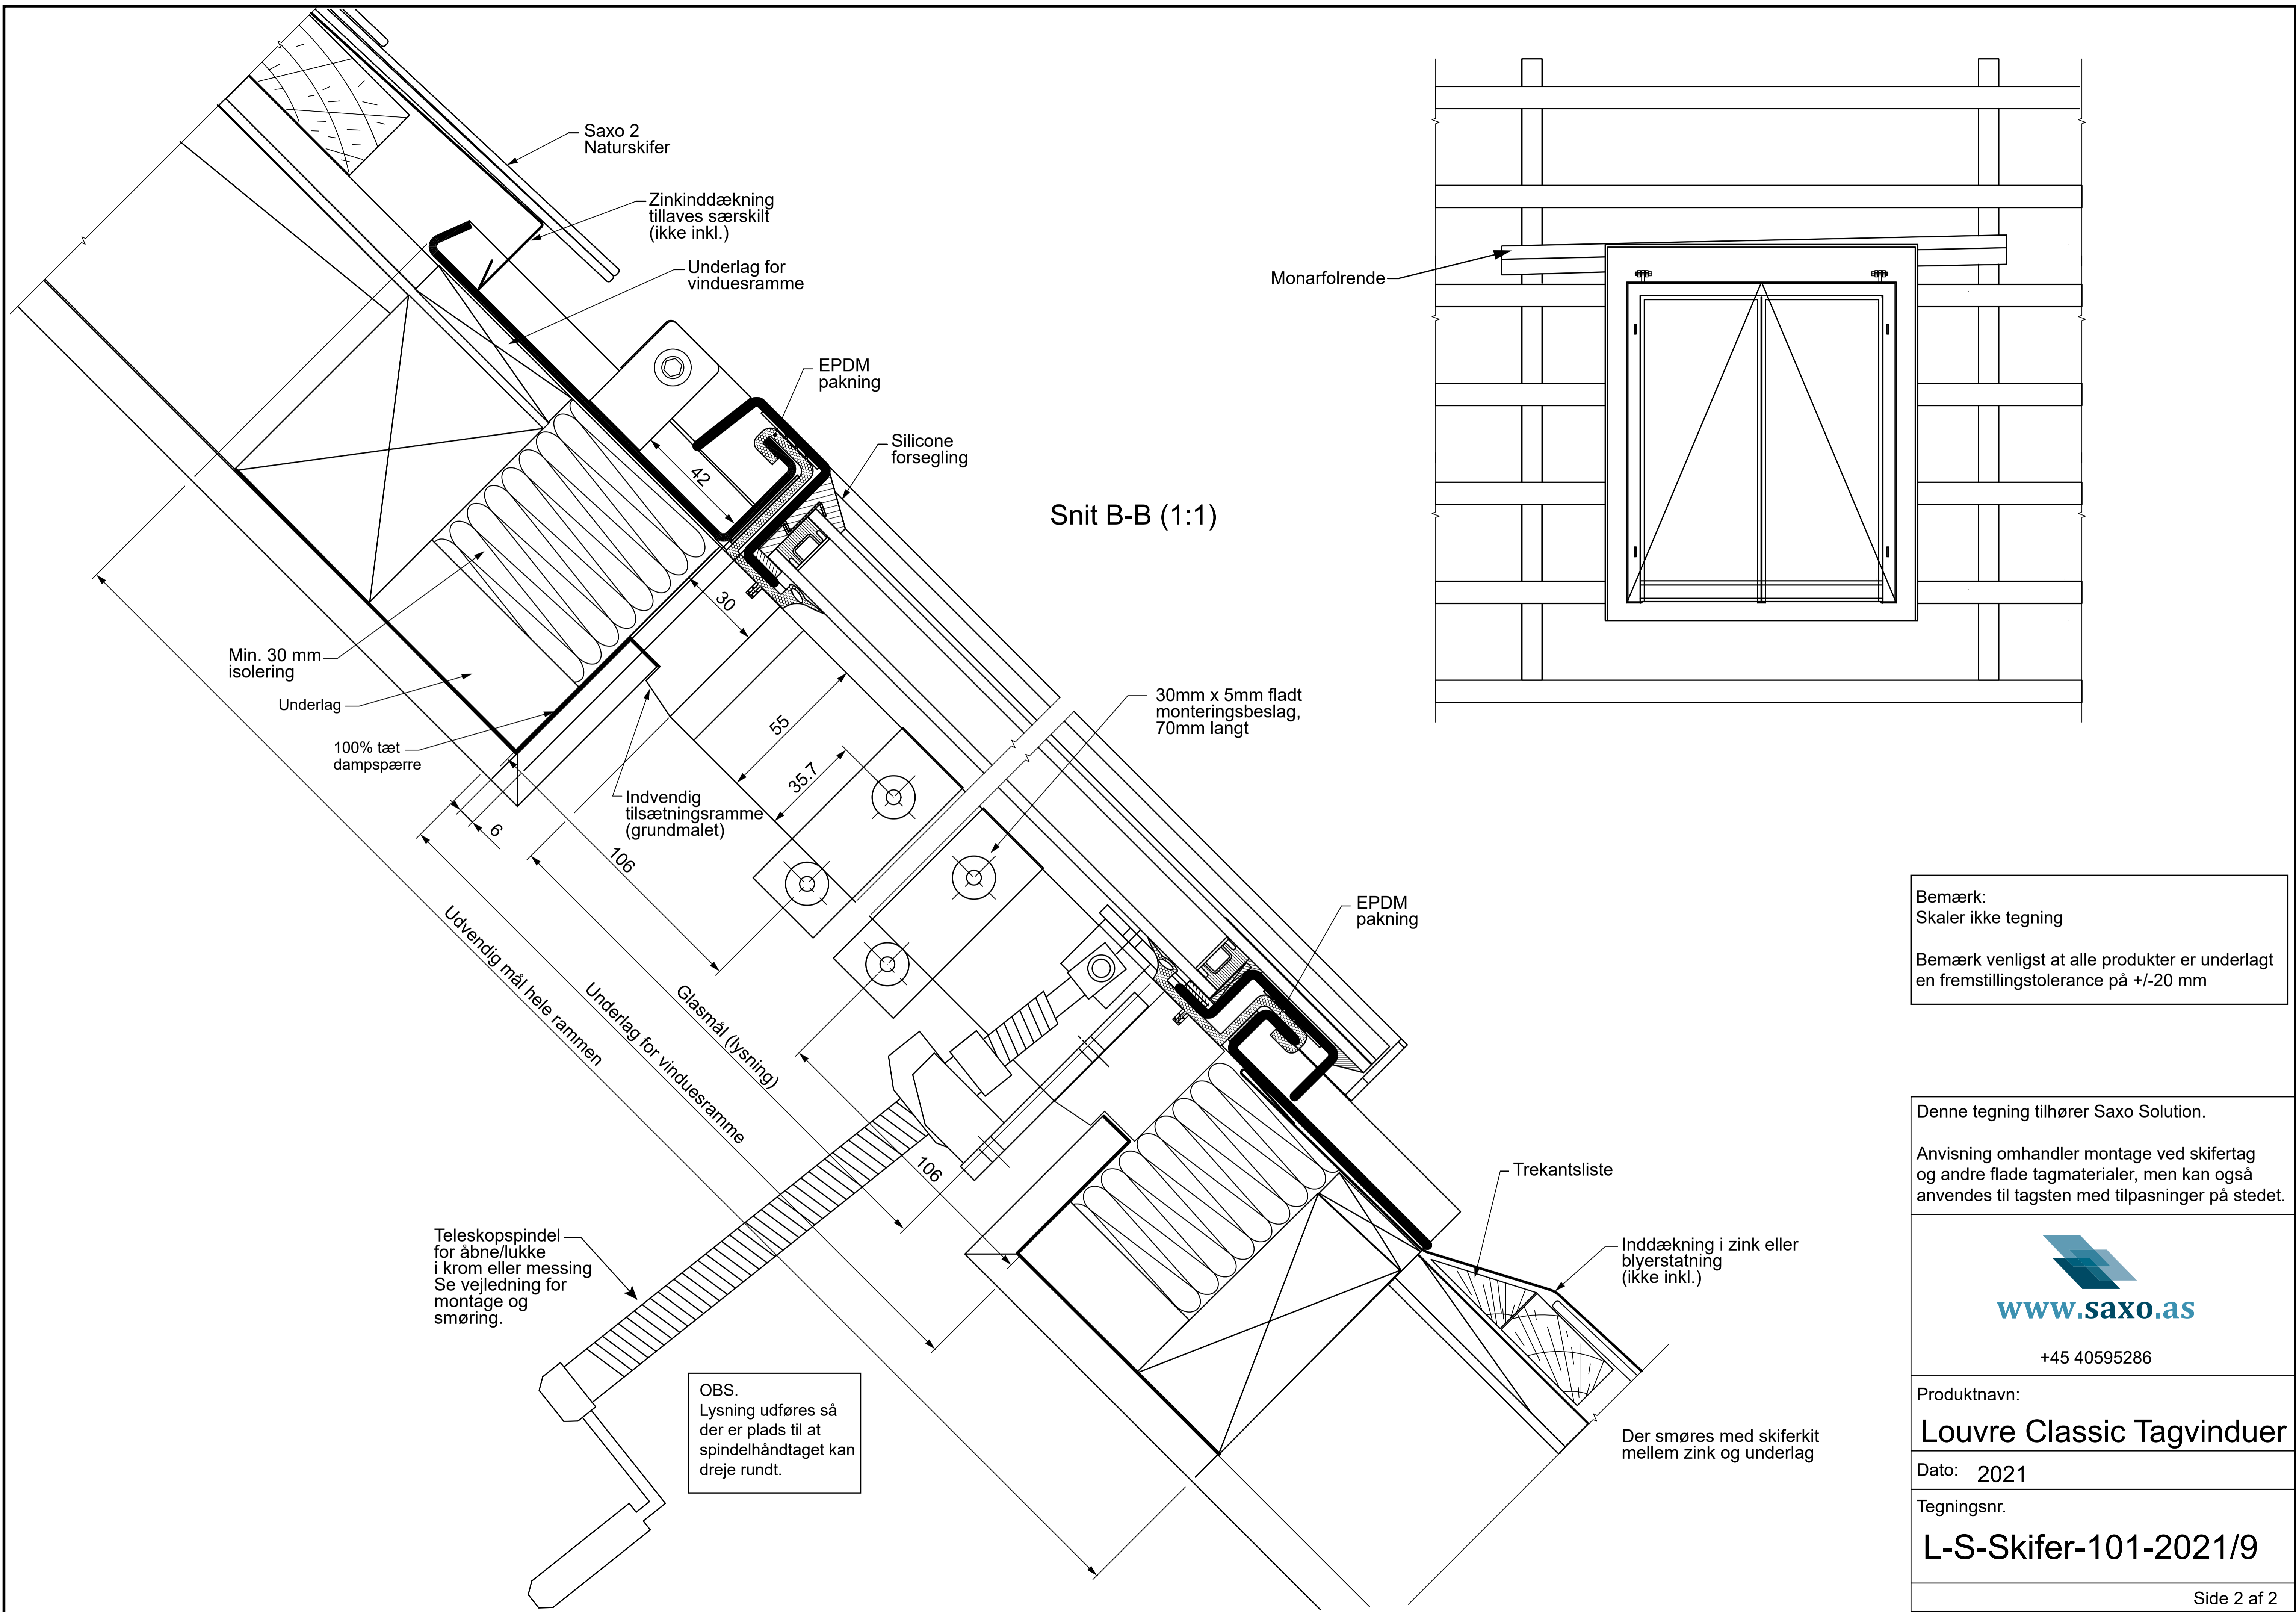

Snit B-B (1:1)

Bemærk:  
Skaler ikke tegning

Bemærk venligst at alle produkter er underlagt en fremstillingstolerance på +/-20 mm

Denne tegning tilhører Saxo Solution.

Anvisning omhandler montage ved skifertag og andre flade tagmaterialer, men kan også anvendes til tagsten med tilpasninger på stedet.



Produktnavn:  
**Louvre Classic Tagvinduer**

Dato: 2021

Tegningsnr.  
**L-S-Skifer-101-2021/9**