

Louvre Classic, Høj ramme, Tegl LCT-Tile-2024/S1

3,5 mm. massivt smedejern. Lodret termisk brudt sprøse. Hængsler i rustfrit stål.
EPDM-pakninger og silikoneforsegling. Indvendig træramme RAL 9005, mat sort.
Teleskopspindler på vinduer i krom eller messing.
Overflade: Polyzink 770, Pulverlakeret til BS 6497/BS EN 13438 poyester, pulverlakeret RAL 9005, mat sort.

Glasspecifikation:

Termoglas: 4 mm. Pilkington lav emissivitet Optitherm S3/Argon/ Activ selvrensende. Ug = 1,1 W/m²k - Energi G = 58%

U-værdi for glasflade: 1,1. Samlet eref-værdi: 17,7.

Lysninger:



Indvendigt udføres en lysning som malerbehandles. Lysningen monteres vinkelret ud fra vinduet og tæt op mod vinduets isolerede karm. Hvis der etableres skrå lysning, så er det vigtigt, at der er plads til tilstrækkelig isolering og dampspærre for at undgå kondens. Der isoleres indvendigt omkring vinduerne, og der etableres tæt dampspærre.

Inddækning bestilles særskilt. Der henvises til montagevejledning: *Principper for montage. Tegl & tagsten 2024/1*

	Gående ramme udvendige mål (mm)	Vinduets ydre totalmål (mm)	Lysindfald (mm)	Vægt (kg)	Monteringsramme indvendig (mm) B x H
Louvre L-20	440 x 580	590 x 752	332 x 444	23	420 x 514
Louvre L-21	520 x 700	668 x 870	410 x 562	30	498 x 632
Louvre L-22	520 x 850	668 x 1021	410 x 713	34	498 x 783
Louvre L-23	670 x 1000	818 x 1169	560 x 861	45	648 x 931
Louvre L-24	820 x 1000	972 x 1169	714 x 861	51	802 x 931
Louvre L-25	980 x 1300	1124 x 1501	866 x 1193	69	954 x 1263
Louvre L-26	670 x 1630	818 x 1804	560 x 1496	66	648 x 1566
Louvre L-27	730 x 1000	818 x 1170	620 x 861	50	662 x 740

Til håndværkeren:
Se Youtube-videoer om montering og bygning af lysning på vores hjemmeside; <https://saxosolution.dk/download/>

Snit A-A (1:1)

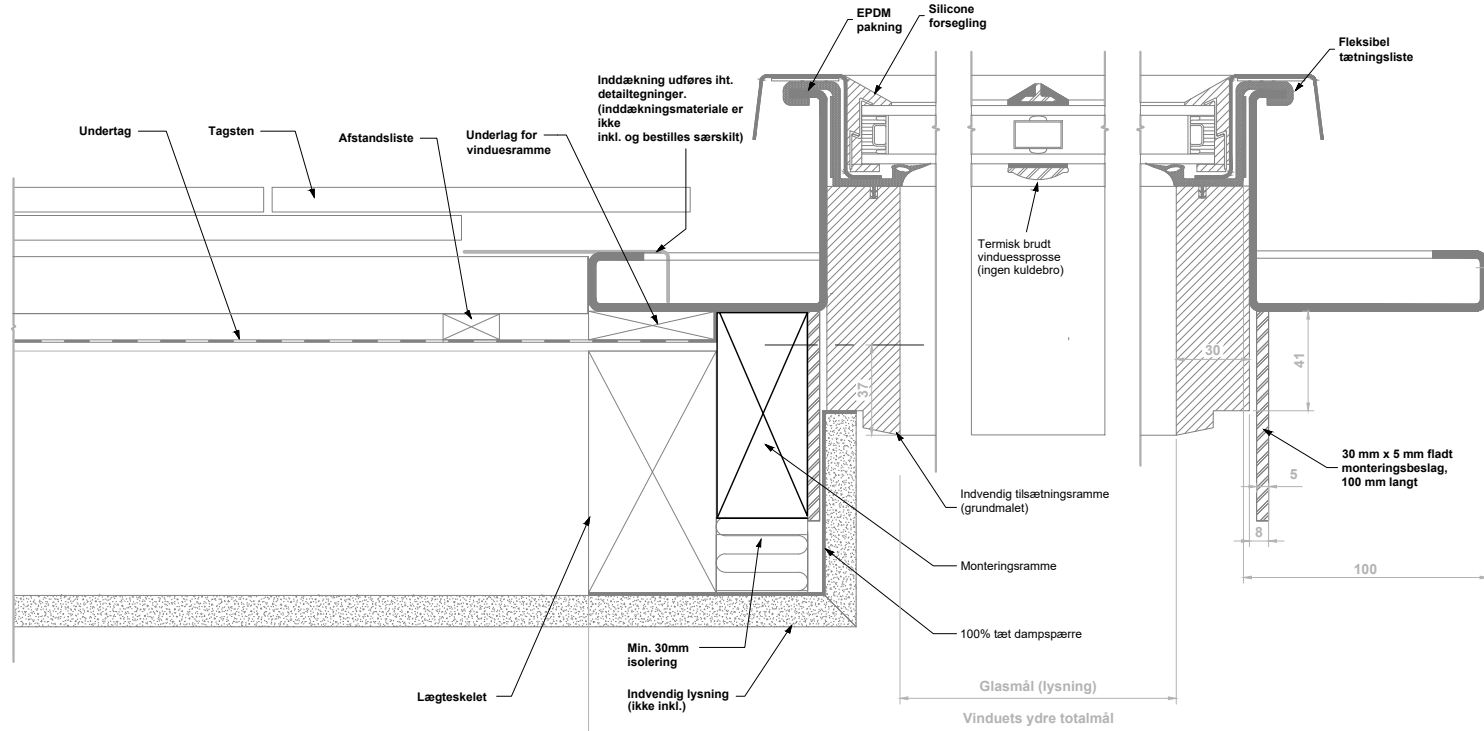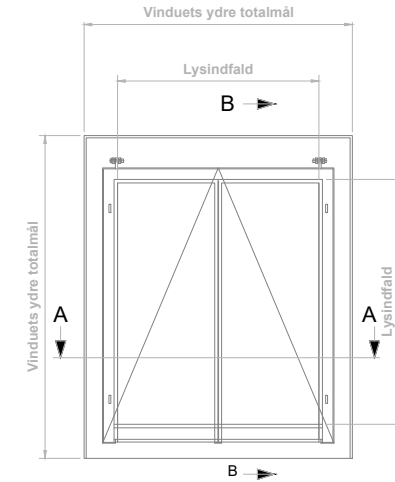

Bemærk: Skalér ikke tegning

Denne tegning tilhører Saxo Solution.
Anvisning omhandler montage ved skifertag og andre flade tagmaterialer.



www.saxo.as

+45 53500840

Produktnavn:

Louvre Classic Tagvinduer

Dato: 05/2024

Tegningsnr.

**Louvre Classic Tegl
LCT-Tile-2024/T1**

Saxo Solution - Louvre Classic Detail